


# Maximale Aufhängelasten an der Schnürbodenkonstruktion

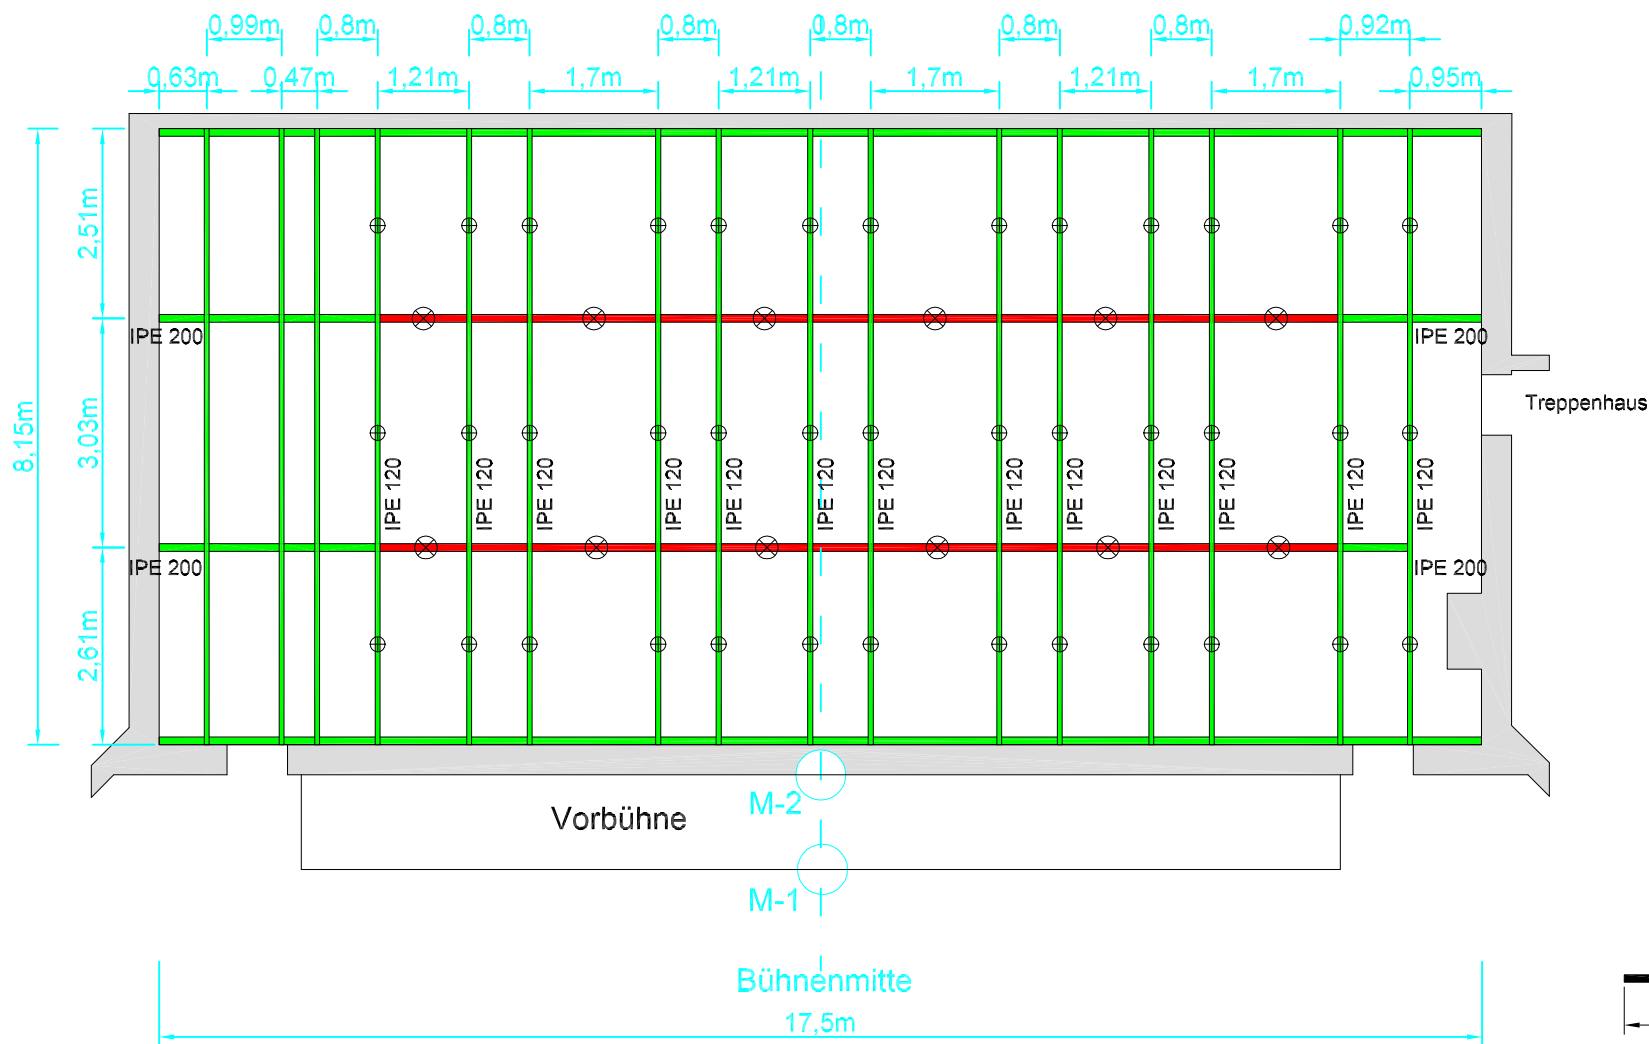

- ⊕ Lasten max. 250 kg pro Feld in beliebiger Stellung an IPE 120
- ⊗ Einzellast max 3t. an IPE 200 in beliebiger Stellung, jedoch in der Summe ≤9t.  
Achtung: Werden pro Träger Lasten angehängt, die in der Summe 3 t. übersteigen muß zwischen den Lasten 1 Feld unbelastet bleiben.
- Die Lasten dürfen nur in den gekennzeichneten Bereichen angehängt werden.

HUGENOTTENHALLE  
 BÜHNENTECHNIK  
 SCHNÜRBODEN  
 PLAN-2  
 10/2008